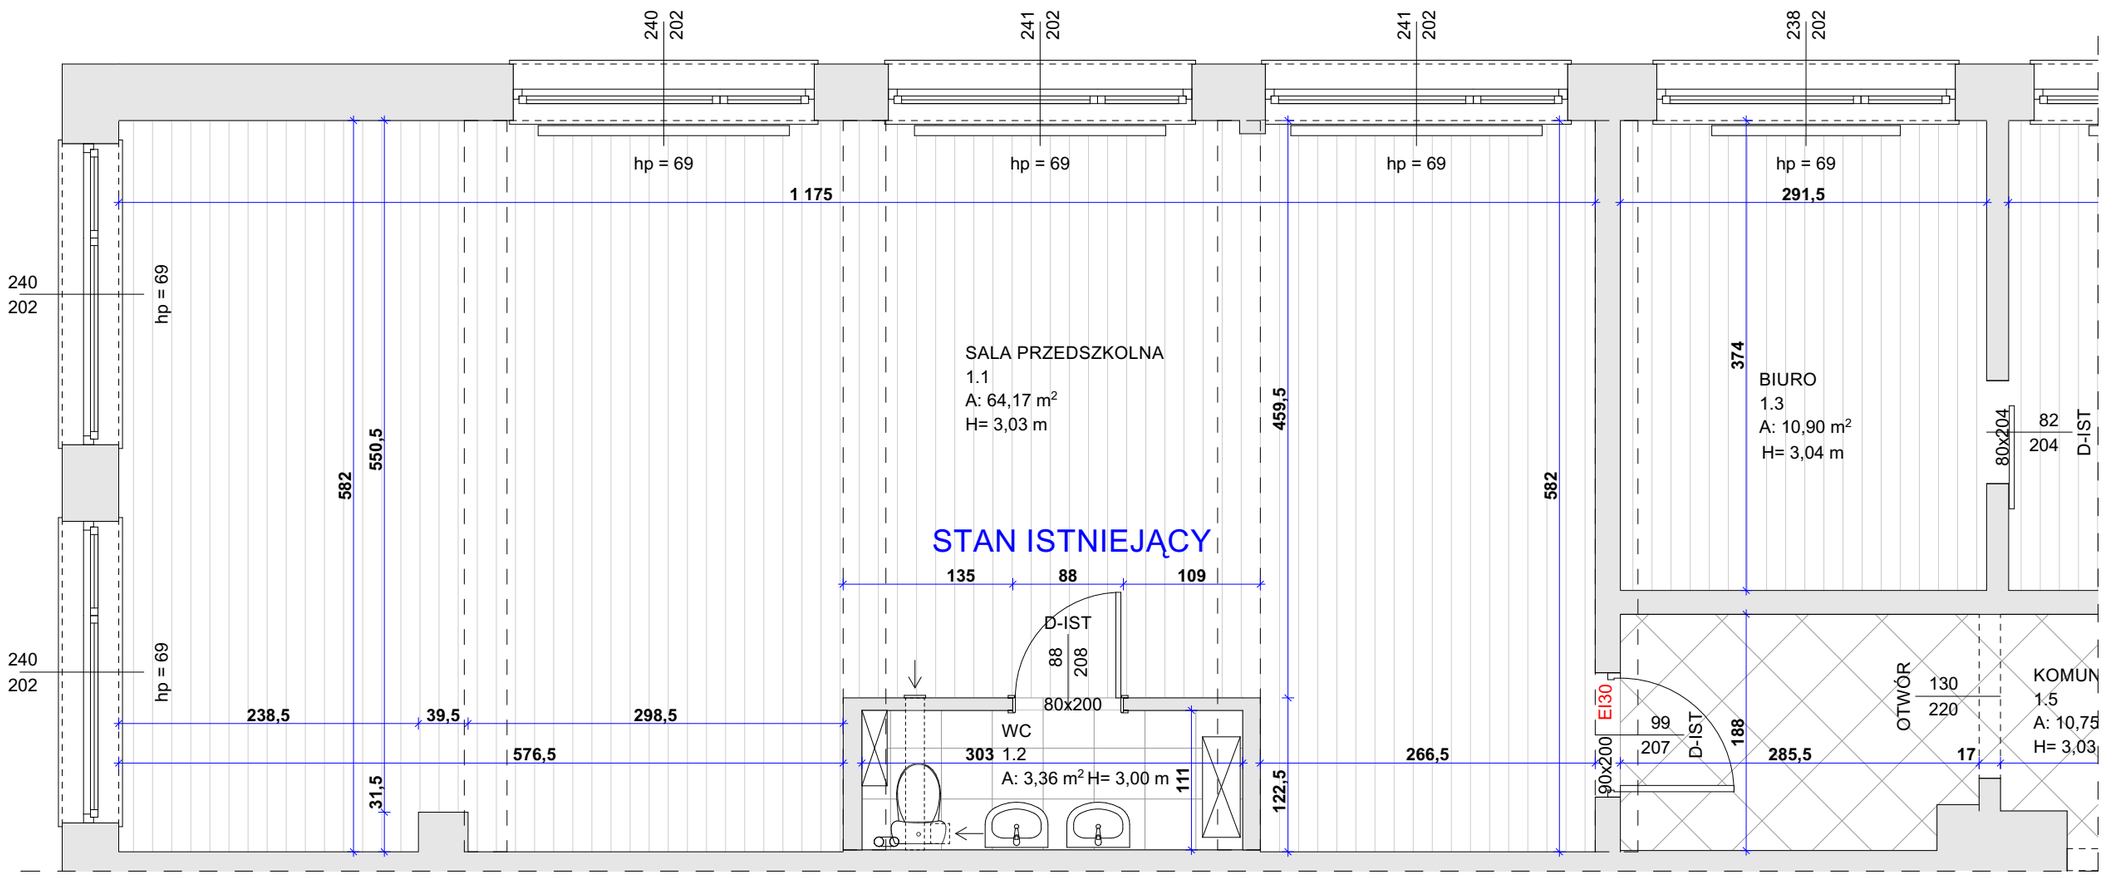
STAN ISTNIEJĄCY
SALA PRZEDSZKOLNA
1.1
A: 64,17 m2
H= 3,03 m
WC
303 1.2
A: 3,36 m2 H= 3,00 m
BIURO
1.3
A: 10,90 m2
H= 3,04 m
KOMUN
1.5
A: 10,75
H= 3,03
OTWÓR
D-IST
80x200
90x200
EI30
hp = 69
1 175
291,5
582
550,5
459,5
374
238,5
39,5
298,5
576,5
266,5
285,5
31,5
111
122,5
188
99
207
130
220
17
82
204
135
88
109

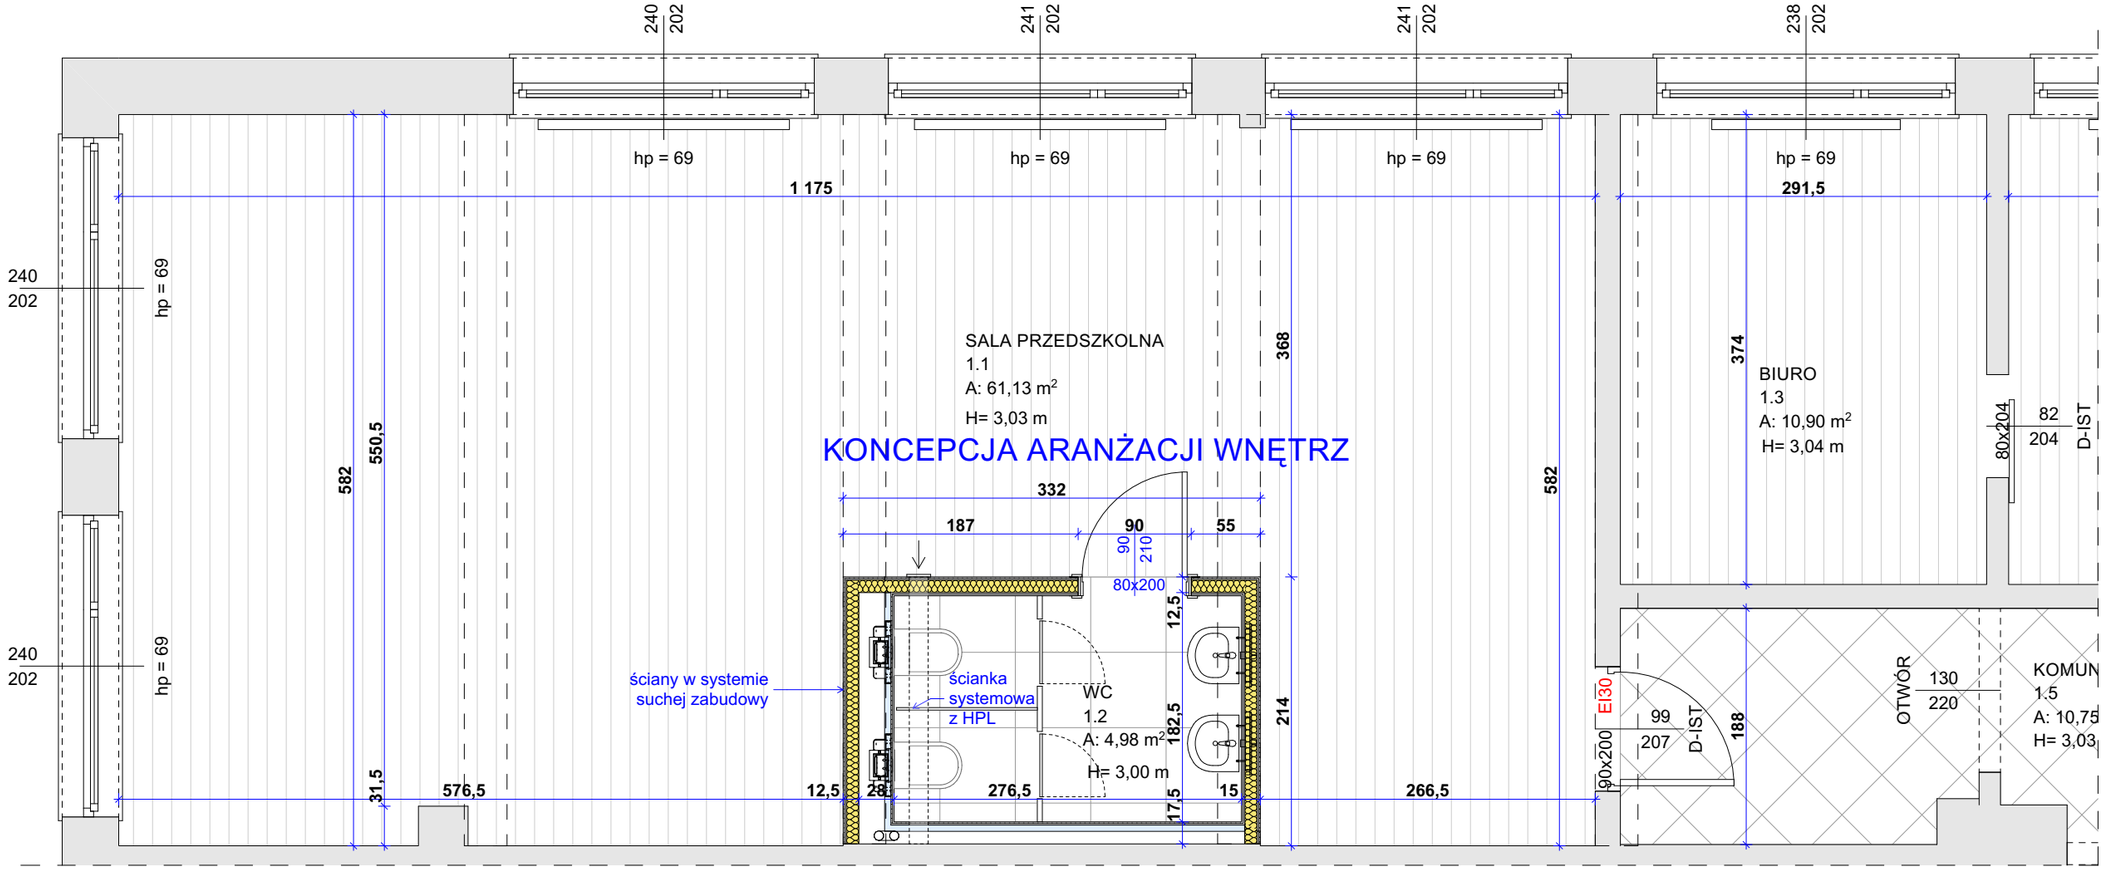
KONCEPCJA ARANŻACJI WNĘTRZ
SALA PRZEDSZKOLNA
1.1
A: 61,13 m2
H= 3,03 m
WC
1.2
A: 4,98 m2
H= 3,00 m
BIURO
1.3
A: 10,90 m2
H= 3,04 m
KOMUN
1.5
A: 10,75
H= 3,03
ściany w systemie suchej zabudowy
ścianka systemowa z HPL
OTWÓR
D-IST
80x200
90x200
EI30
hp = 69
1 175
291,5
582
550,5
368
374
576,5
12,5
28
276,5
266,5
31,5
214
182,5
17,5
15
188
99
207
130
220
82
204
332
187
90
55